


**МУНИЦИПАЛЬНОЕ ОБРАЗОВАНИЕ
ШВАРИХИНСКОЕ СЕЛЬСКОЕ ПОСЕЛЕНИЕ
НОЛИНСКОГО РАЙОНА КИРОВСКОЙ ОБЛАСТИ.
ГЕНЕРАЛЬНЫЙ ПЛАН.**

**КАРТА ГРАНИЦ НАСЕЛЕННЫХ ПУНКТОВ, ВХОДЯЩИХ В СОСТАВ ПОСЕЛЕНИЯ.
КАРТА ФУНКЦИОНАЛЬНЫХ ЗОН ПОСЕЛЕНИЯ.
КАРТА ПЛАНИРУЕМОГО РАЗМЕЩЕНИЯ ОБЪЕКТОВ МЕСТНОГО ЗНАЧЕНИЯ ПОСЕЛЕНИЯ**

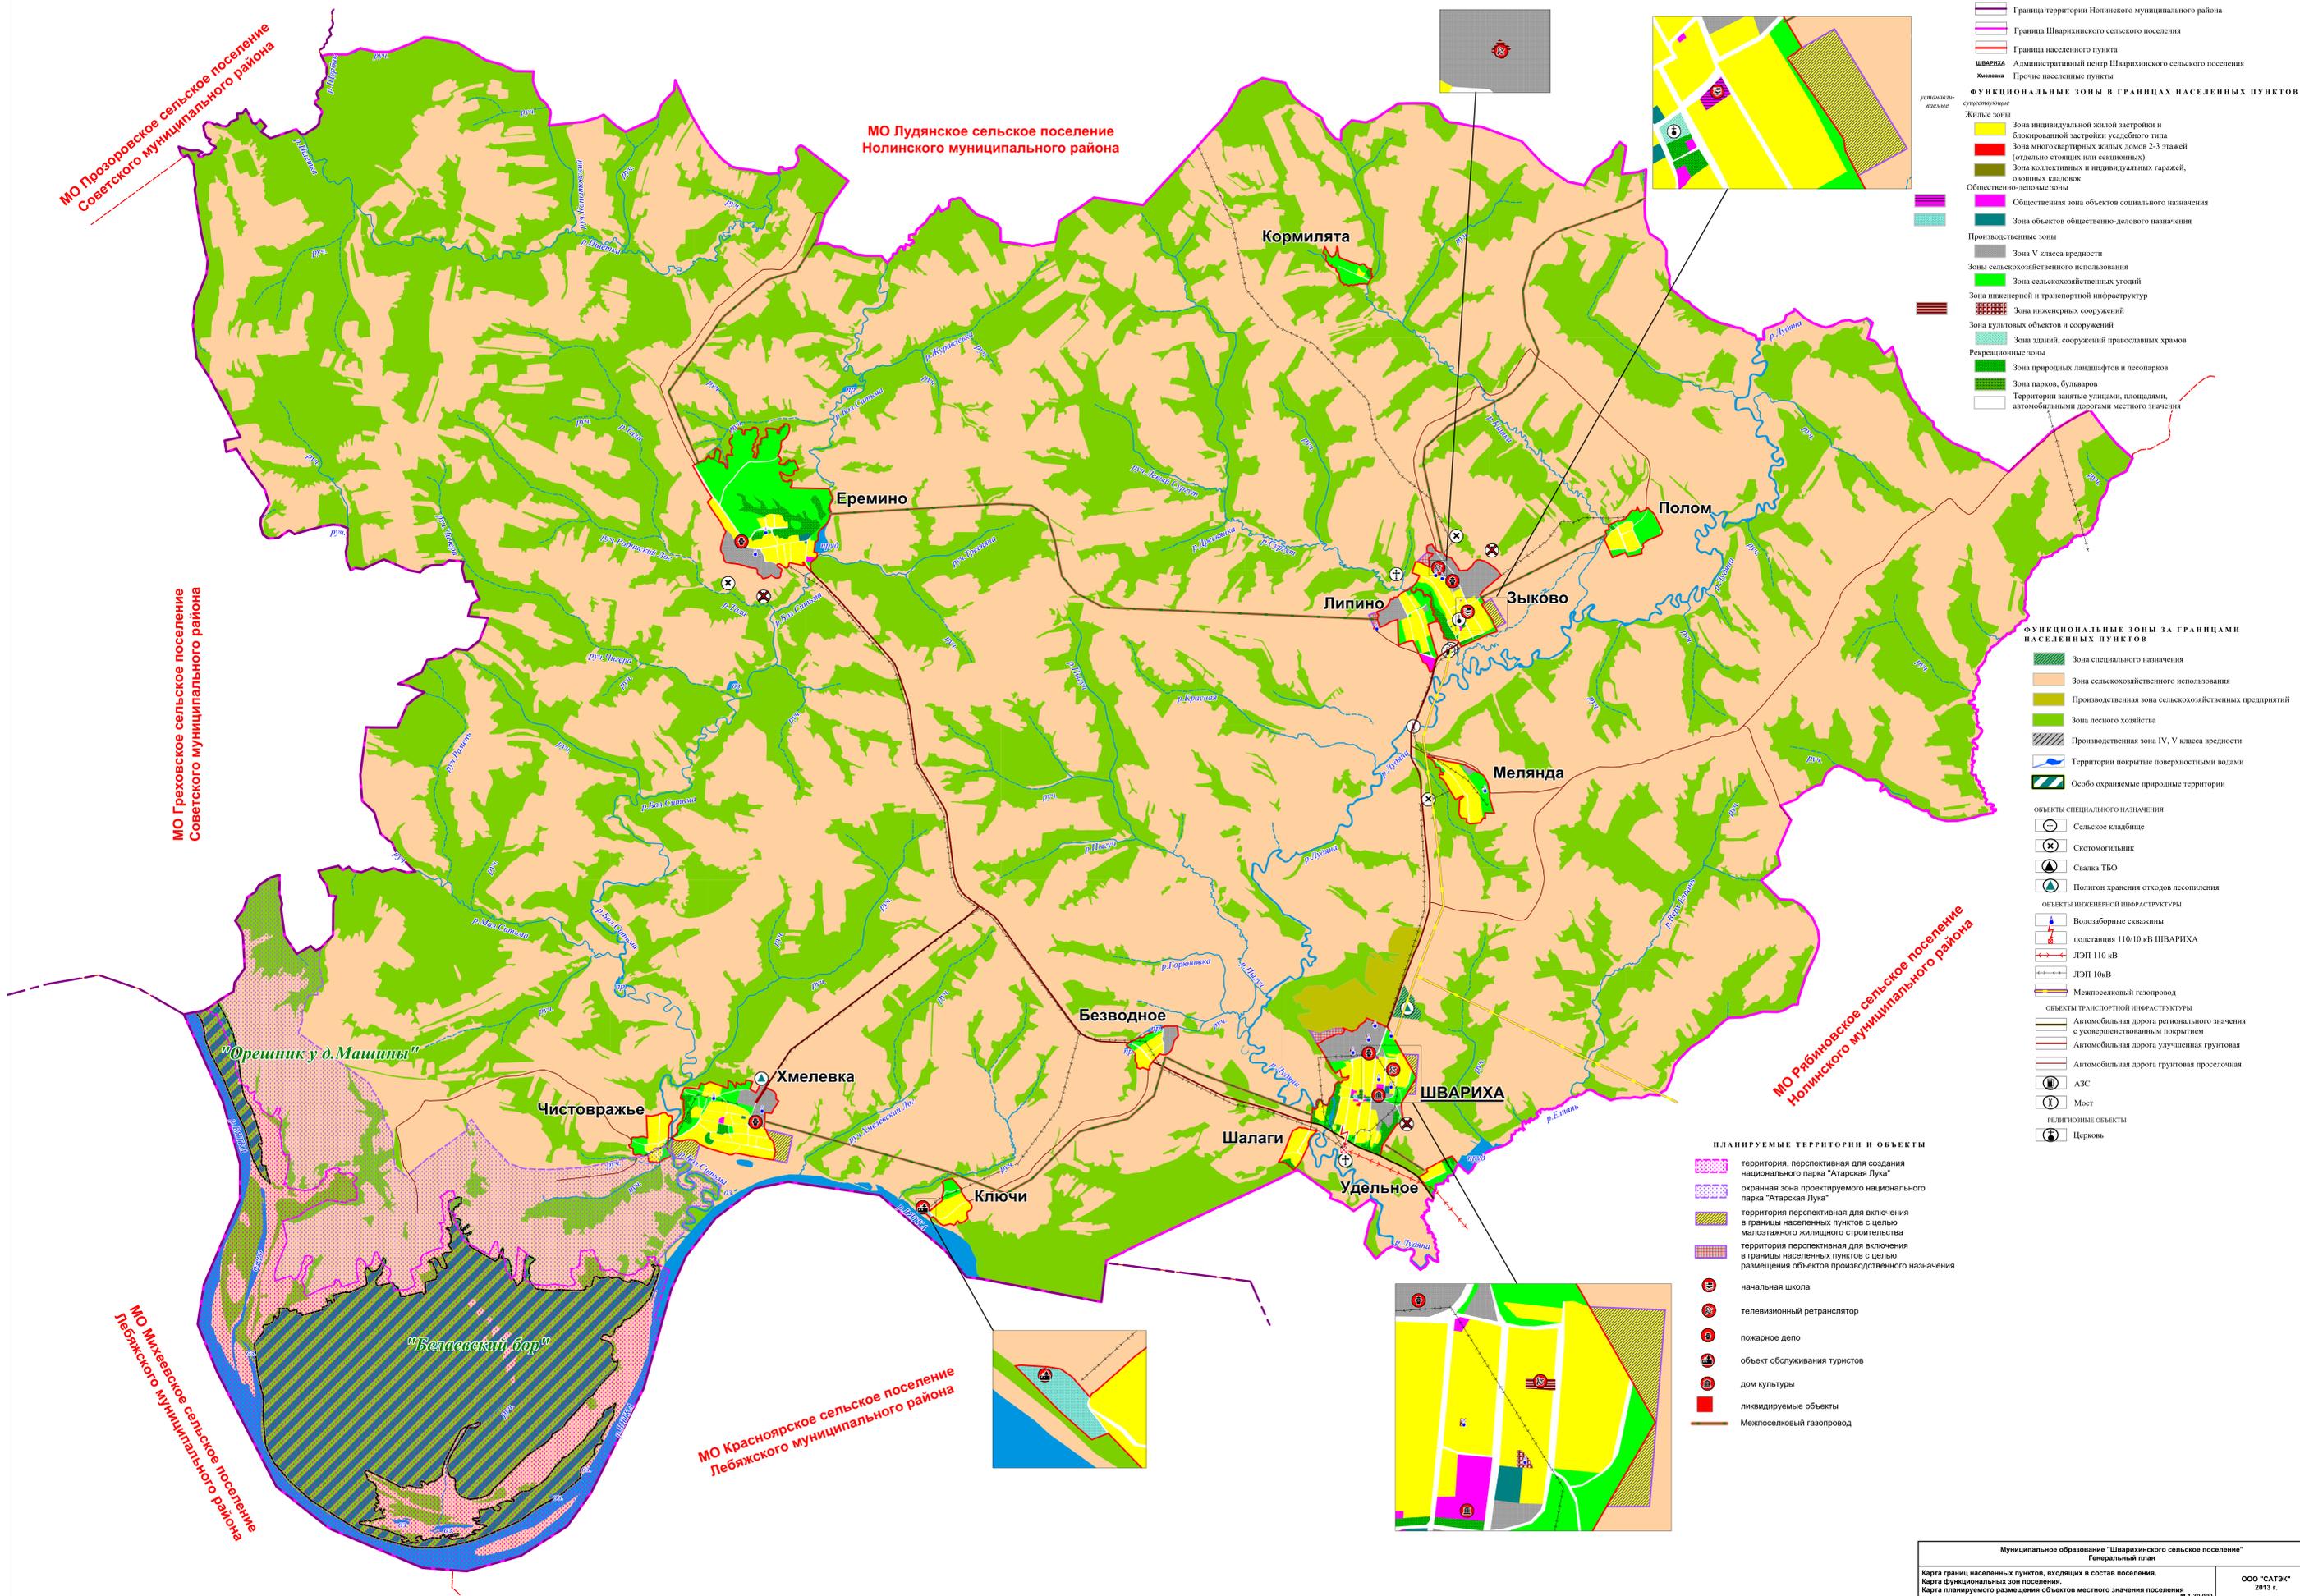

- УСЛОВНЫЕ ОБОЗНАЧЕНИЯ**
- ГРАНИЦЫ АДМИНИСТРАТИВНО-ТЕРРИТОРИАЛЬНЫХ ОБРАЗОВАНИЙ**
- Граница территории Нолинского муниципального района
 - Граница Шварихинского сельского поселения
 - Граница населенного пункта
 - Административный центр Шварихинского сельского поселения
 - Прочие населенные пункты
- ФУНКЦИОНАЛЬНЫЕ ЗОНЫ В ГРАНИЦАХ НАСЕЛЕННЫХ ПУНКТОВ**
- Жилые зоны**
- Зона индивидуальной жилой застройки и блокированной застройки усадебного типа
 - Зона многоквартирных жилых домов 2-3 этажей (отдельно стоящих или секционных)
 - Зона коллективных и индивидуальных гаражей, овецных клаузов
 - Общественно-деловые зоны
 - Общественная зона объектов социального назначения
 - Зона объектов общественно-делового назначения
- Производственные зоны**
- Зона V класса вредности
 - Зоны сельскохозяйственного использования
 - Зона сельскохозяйственных угодий
 - Зона инженерной и транспортной инфраструктуры
 - Зона инженерных сооружений
 - Зона культурных объектов и сооружений
 - Зона зданий, сооружений православных храмов
- Рекреационные зоны**
- Зона природных ландшафтов и лесопарков
 - Зона парков, бульваров
 - Территории занятые улицами, площадями, автомобильными дорогами местного значения
- ФУНКЦИОНАЛЬНЫЕ ЗОНЫ ЗА ГРАНИЦАМИ НАСЕЛЕННЫХ ПУНКТОВ**
- Зона специального назначения
 - Зона сельскохозяйственного использования
 - Производственная зона сельскохозяйственных предприятий
 - Зона лесного хозяйства
 - Производственная зона IV, V класса вредности
 - Территории покрытые поверхностными водами
 - Особо охраняемые природные территории
- ОБЪЕКТЫ СПЕЦИАЛЬНОГО НАЗНАЧЕНИЯ**
- Сельское кладбище
 - Скотомогильник
 - Свалка ТБО
 - Полигон хранения отходов лесозаготовки
- ОБЪЕКТЫ ИНЖЕНЕРНОЙ ИНФРАСТРУКТУРЫ**
- Водозаборные скважины
 - подстанция 110/10 кВ ШВАРИХА
 - ЛЭП 110 кВ
 - ЛЭП 10кВ
 - Межпоселковый газопровод
- ОБЪЕКТЫ ТРАНСПОРТНОЙ ИНФРАСТРУКТУРЫ**
- Автомобильная дорога регионального значения с усовершенствованным покрытием
 - Автомобильная дорога улучшенная грунтовая
 - Автомобильная дорога грунтовая проселочная
 - АЗС
 - Мост
- РЕЛИГИОЗНЫЕ ОБЪЕКТЫ**
- Церковь

- ПЛАНИРУЕМЫЕ ТЕРРИТОРИИ И ОБЪЕКТЫ**
- территория, перспективная для создания национального парка "Атарская Лука"
 - охранная зона проектируемого национального парка "Атарская Лука"
 - территория перспективная для включения в границы населенных пунктов с целью малозэтажного жилищного строительства
 - территория перспективная для включения в границы населенных пунктов с целью размещения объектов производственного назначения
 - начальная школа
 - телевизионный ретранслятор
 - пожарное депо
 - объект обслуживания туристов
 - дом культуры
 - ликвидируемые объекты
 - Межпоселковый газопровод